


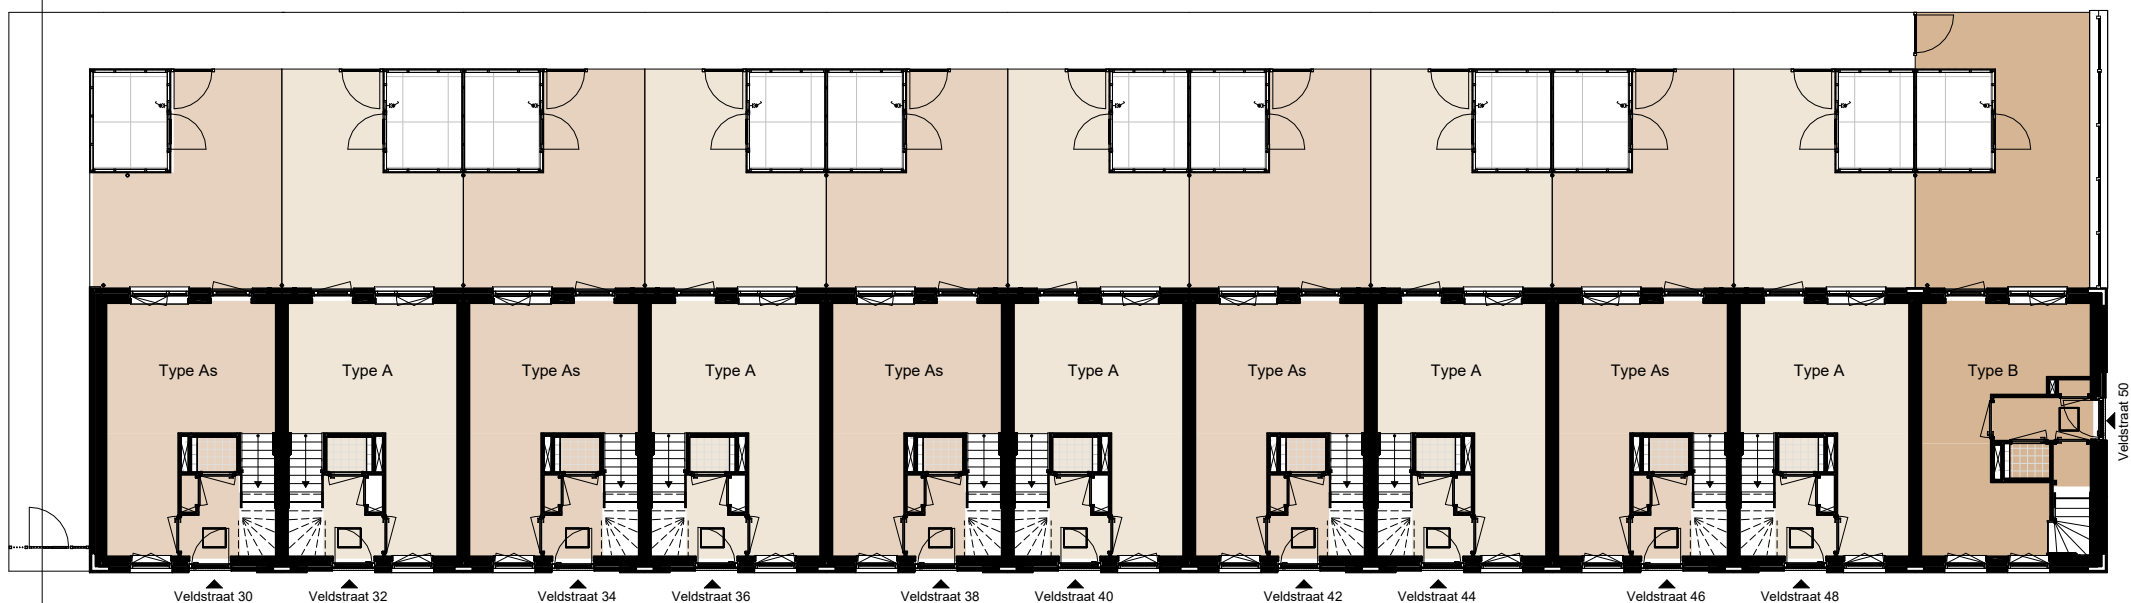


Ruimtestaat 11 woningen Veldstraat		
Huisnummer	Type	Oppervlakte (GO)
30	A(s)	110 m ²
32	A	110 m ²
34	A(s)	110 m ²
36	A	110 m ²
38	A(s)	110 m ²
40	A	110 m ²
42	A(s)	110 m ²
44	A	110 m ²
46	A(s)	110 m ²
48	A	110 m ²
50	B	121 m ²



Adres	
Veldstraat 32 t/m 50 (even) - Rotterdam	
Onderdeel	
11 woningen Veldstraat	
Formaat	Tekeningnummer
A4	VH-01
Schaal	Datum
1:200	1 augustus 2025

Stichting Havensteder
Scheepmakerspassage 1
Postbus 1612
3000 BP Rotterdam



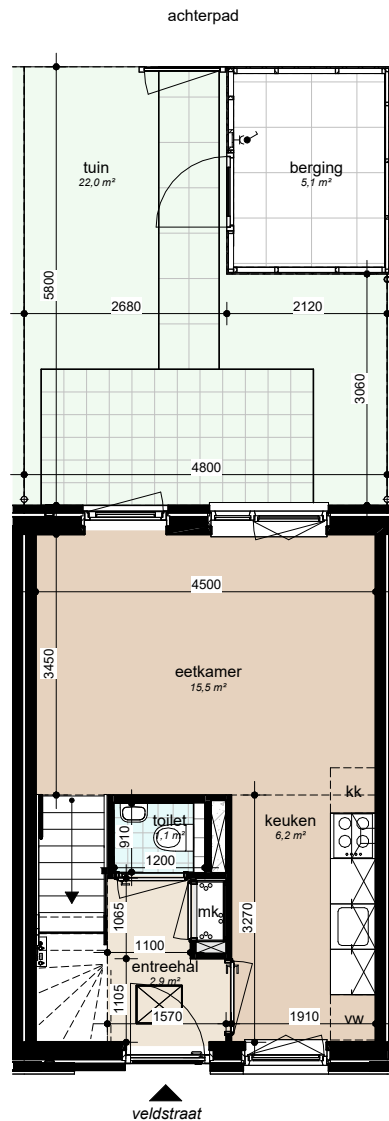

Ruimtestaat Type A - begane grond

Ruimte	Oppervlakte (m²)
berging	5,1 m²
eetkamer	15,5 m²
entreehal	2,9 m²
keuken	6,2 m²
mk	0,4 m²
toilet	1,1 m²
tuin	22,0 m²
	53,4 m²



Adres

Veldstraat 32, 36, 40, 44 en 48 - Rotterdam

Onderdeel

Type A - begane grond

Formaat

A4

Tekeningnummer

VH-02


Schaal

1:100

Datum

1 augustus 2025

**Stichting Havensteder
Scheepmakerspassage 1
Postbus 1612
3000 BP Rotterdam**

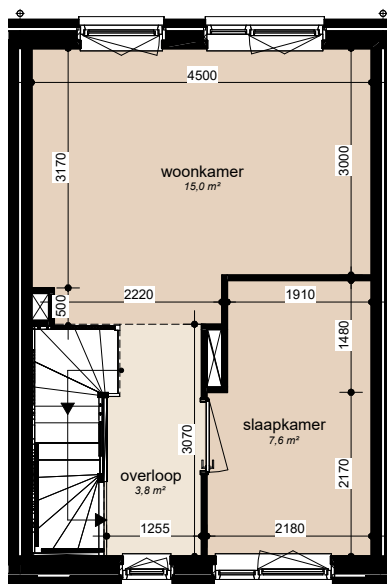


Ruimtestaat Type A - eerste verdieping	
Ruimte	Oppervlakte (m²)
woonkamer	15,0 m²
slaapkamer	7,6 m²
overloop	3,8 m²
	26,3 m²



Adres	
Veldstraat 32, 36, 40, 44 en 48 - Rotterdam	
Onderdeel	
Type A - eerste verdieping	
Formaat	Tekeningnummer
A4	VH-03
Schaal	Datum
1:100	1 augustus 2025

Stichting Havensteder
Scheepmakerspassage 1
Postbus 1612
3000 BP Rotterdam

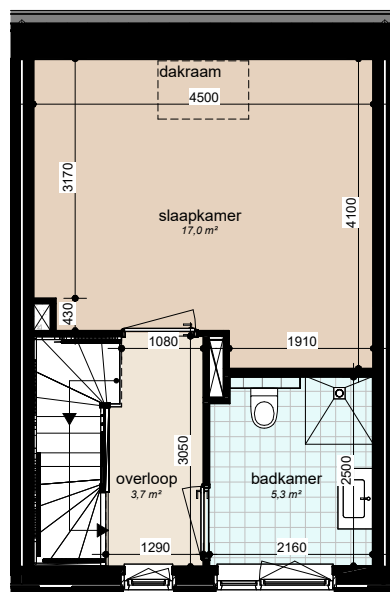


Ruimtestaat Type A - tweede verdieping	
Ruimte	Oppervlakte (m²)
slaapkamer	17,0 m²
overloop	3,7 m²
badkamer	5,3 m²
	26,1 m²



Adres	
Veldstraat 32, 36, 40, 44 en 48 - Rotterdam	
Onderdeel	
Type A - tweede verdieping	
Formaat	Tekeningnummer
A4	VH-04
Schaal	Datum
1:100	1 augustus 2025

Stichting Havensteder
Scheepmakerspassage 1
Postbus 1612
3000 BP Rotterdam

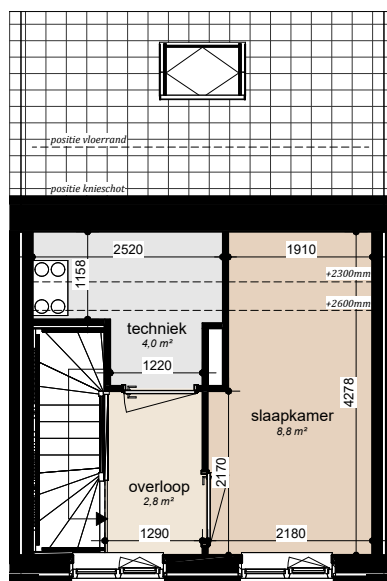


Ruimtestaat Type A - derde verdieping	
Ruimte	Oppervlakte (m²)
techniek	4,0 m²
slaapkamer	8,8 m²
overloop	2,8 m²
	15,6 m²



Adres	
Veldstraat 32, 36, 40, 44 en 48 - Rotterdam	
Onderdeel	
Type A - derde verdieping	
Formaat	Tekeningnummer
A4	VH-05
Schaal	Datum
1:100	1 augustus 2025

Stichting Havensteder
Scheepmakerspassage 1
Postbus 1612
3000 BP Rotterdam

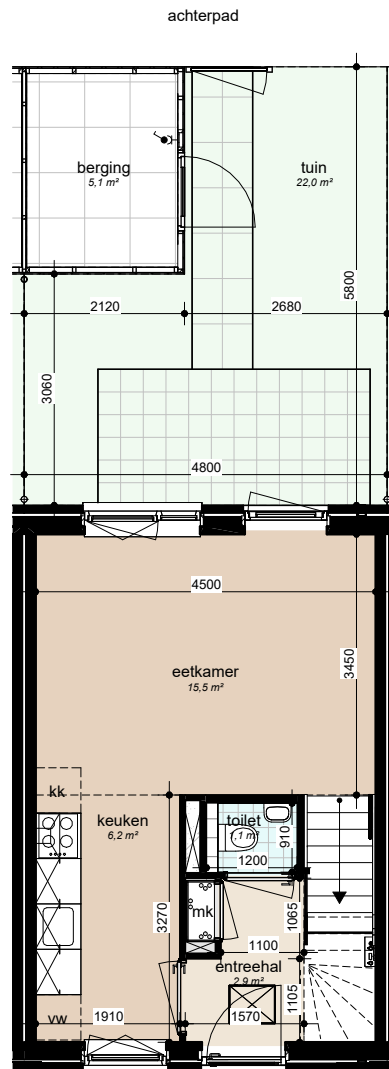

Ruimtestaat Type A(s) - begane grond

Ruimte	Oppervlakte (m ²)
berging	5,1 m ²
eetkamer	15,5 m ²
entreehal	2,9 m ²
keuken	6,2 m ²
mk	0,4 m ²
toilet	1,1 m ²
tuin	22,0 m ²
	53,4 m ²



Adres

Veldstraat 30, 34, 38, 42 en 46 - Rotterdam

Onderdeel

Type A(s) - begane grond

Formaat

A4

Tekeningnummer

VH-06


Schaal

1:100

Datum

1 augustus 2025

**Stichting Havensteder
Scheepmakerspassage 1
Postbus 1612
3000 BP Rotterdam**

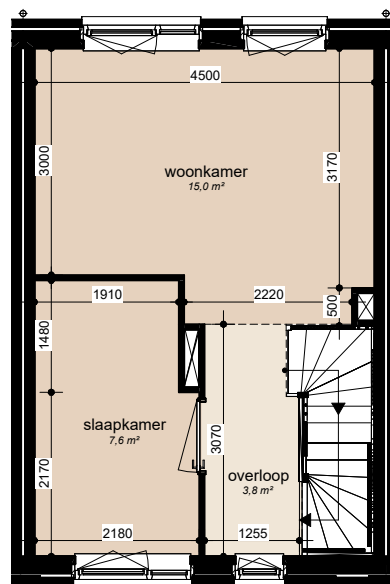


Ruimtestaat Type A(s) - eerste verdieping	
Ruimte	Oppervlakte (m²)
woonkamer	15,0 m²
slaapkamer	7,6 m²
overloop	3,8 m²
	26,3 m²



Adres	
Veldstraat 30, 34, 38, 42 en 46 - Rotterdam	
Onderdeel	
Type A(s) - eerste verdieping	
Formaat	Tekeningnummer
A4	VH-07
Schaal	Datum
1:100	1 augustus 2025

Stichting Havensteder
Scheepmakerspassage 1
Postbus 1612
3000 BP Rotterdam

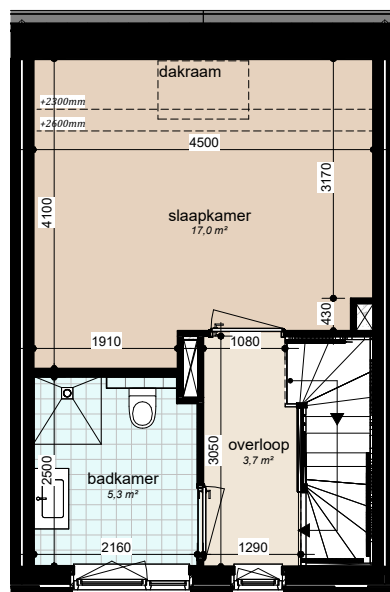


Ruimtestaat Type A(s) - tweede verdieping	
Ruimte	Oppervlakte (m²)
slaapkamer	17,0 m²
badkamer	5,3 m²
overloop	3,7 m²
	26,1 m²



Adres	
Veldstraat 30, 34, 38, 42 en 46 - Rotterdam	
Onderdeel	
Type A(s) - tweede verdieping	
Formaat	Tekeningnummer
A4	VH-08
Schaal	Datum
1:100	1 augustus 2025

Stichting Havensteder
Scheepmakerspassage 1
Postbus 1612
3000 BP Rotterdam

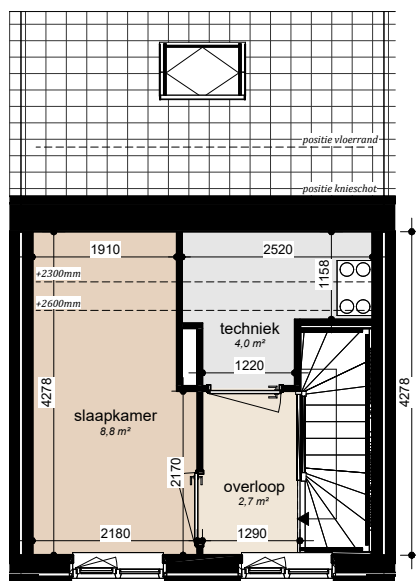


Ruimtestaat Type A(s) - derde verdieping	
Ruimte	Oppervlakte (m²)
slaapkamer	8,8 m²
techniek	4,0 m²
overloop	2,7 m²
	15,5 m²



Adres	
Veldstraat 30, 34, 38, 42 en 46 - Rotterdam	
Onderdeel	
Type A(s) - derde verdieping	
Formaat	Tekeningnummer
A4	VH-09
Schaal	Datum
1:100	1 augustus 2025

Stichting Havensteder
Scheepmakerspassage 1
Postbus 1612
3000 BP Rotterdam

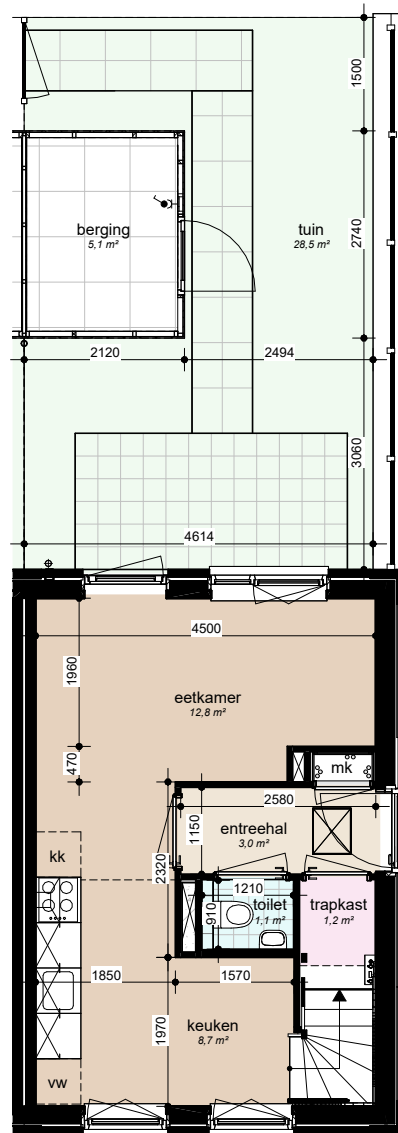


Ruimtestaat Type B - begane grond

Ruimte	Oppervlakte (m²)
berging	5,1 m²
tuin	28,5 m²
eetkamer	12,8 m²
keuken	8,7 m²
toilet	1,1 m²
entreehal	3,0 m²
trapkast	1,2 m²
mk	0,3 m²
	60,7 m²



Adres	
Veldstraat 50 - Rotterdam	
Onderdeel	
Type B - begane grond	
Formaat	Tekeningnummer
A4	VH-10
Schaal	Datum
1:100	1 augustus 2025

Stichting Havensteder
Scheepmakerspassage 1
Postbus 1612
3000 BP Rotterdam

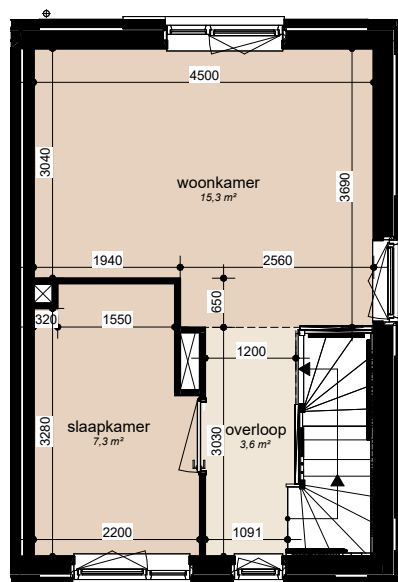


Ruimtestaat Type B - eerste verdieping	
Ruimte	Oppervlakte (m²)
woonkamer	15,3 m²
slaapkamer	7,3 m²
overloop	3,6 m²
	26,3 m²



Adres	
Veldstraat 50 - Rotterdam	
Onderdeel	
Type B - eerste verdieping	
Formaat	Tekeningnummer
A4	VH-11
Schaal	Datum
1:100	1 augustus 2025

Stichting Havensteder
Scheepmakerspassage 1
Postbus 1612
3000 BP Rotterdam

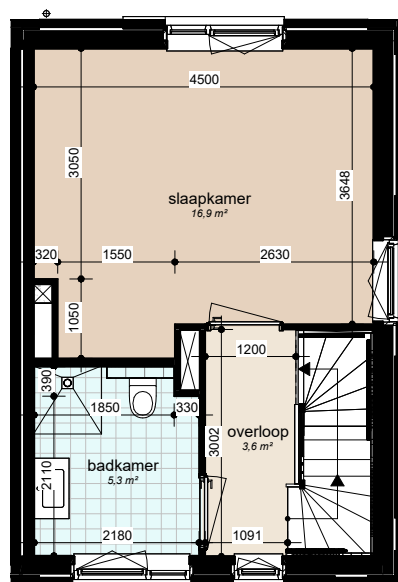


Ruimtestaat Type B - tweede verdieping	
Ruimte	Oppervlakte (m²)
slaapkamer	16,9 m²
badkamer	5,3 m²
overloop	3,6 m²
	25,9 m²



Adres	
Veldstraat 50 - Rotterdam	
Onderdeel	
Type B - tweede verdieping	
Formaat	Tekeningnummer
A4	VH-12
Schaal	Datum
1:100	1 augustus 2025

Stichting Havensteder
Scheepmakerspassage 1
Postbus 1612
3000 BP Rotterdam

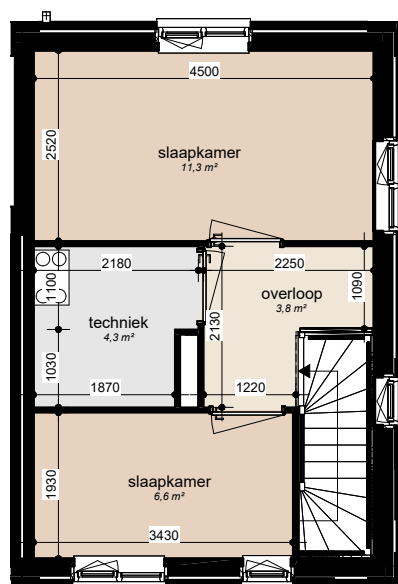

Ruimtestaat type B - derde verdieping	
Ruimte	Oppervlakte (m²)
slaapkamer	11,3 m²
techniek	4,3 m²
overloop	3,8 m²
slaapkamer	6,6 m²
	26,0 m²



Adres	
Veldstraat 50 - Rotterdam	
Onderdeel	
Type B - derde verdieping	
Formaat	Tekeningnummer
A4	VH-13
Schaal	Datum
1:100	1 augustus 2025

Stichting Havensteder
Scheepmakerspassage 1
Postbus 1612
3000 BP Rotterdam